


VÝKRES DOPR. A TECHN. INFRASTRUKTURY

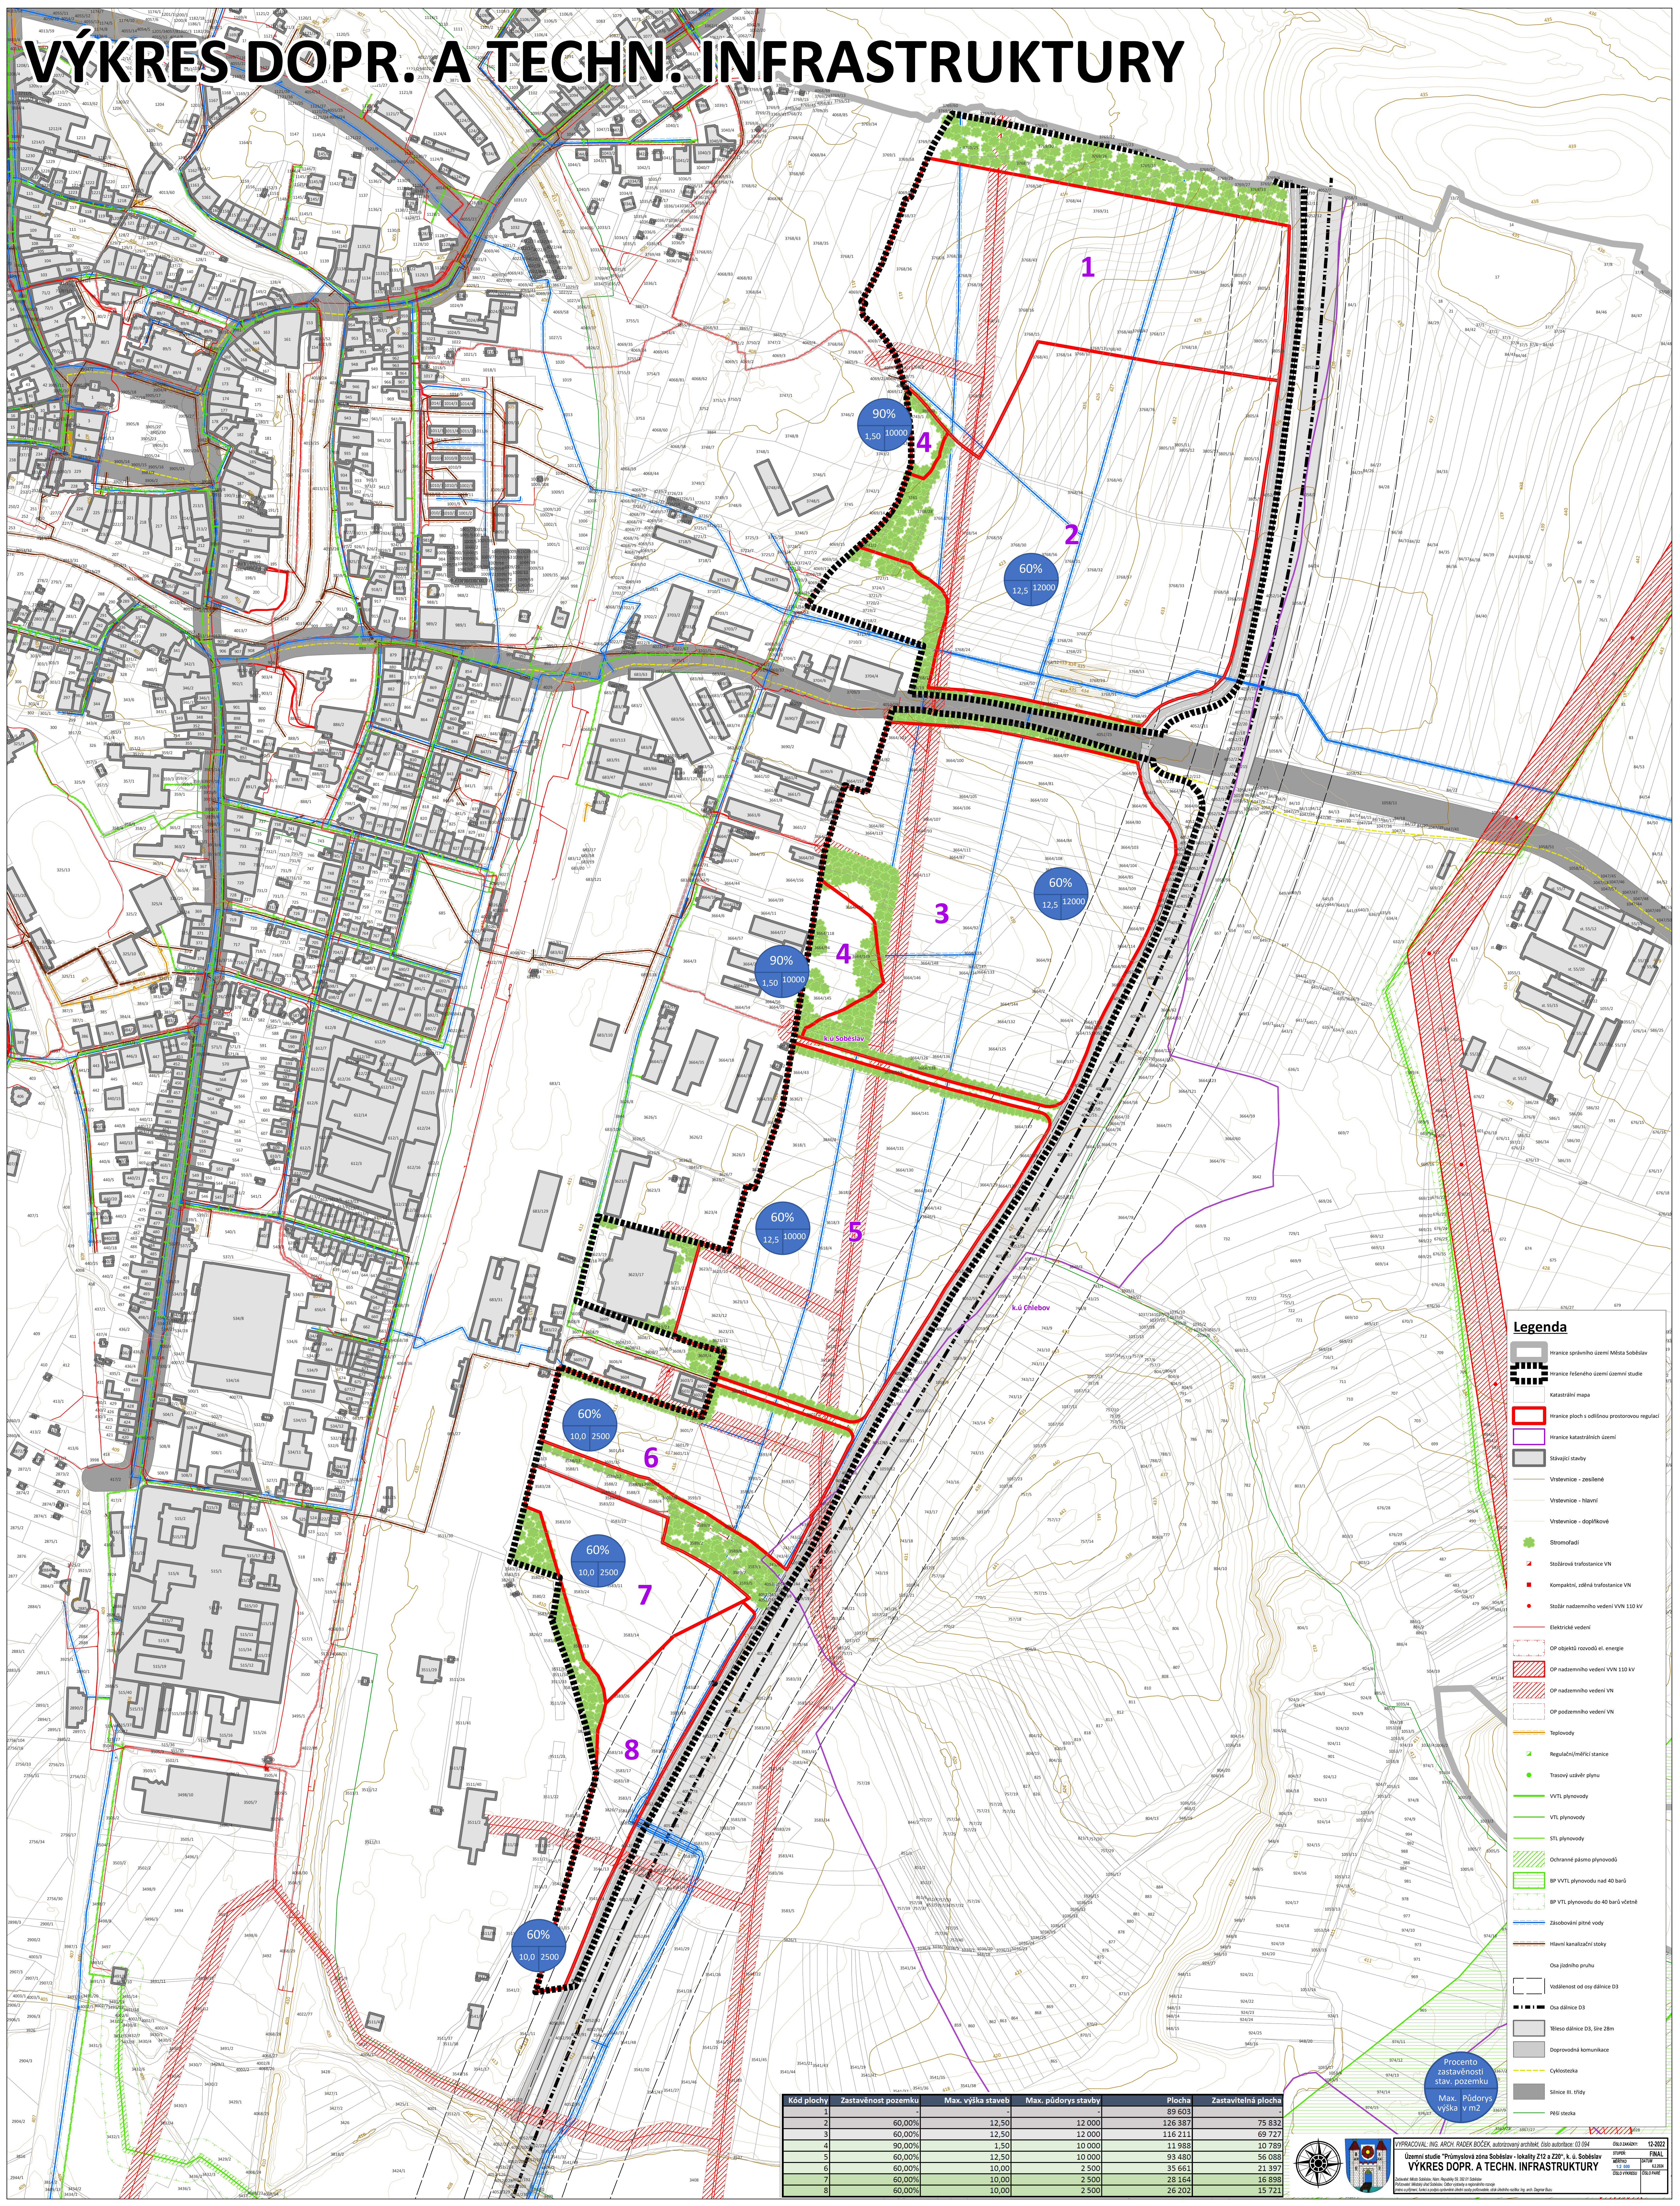

Legenda

- Hranice správního území Města Soběslavi
- Hranice katastrálního území (zemní studie)
- Katastrální mapa
- Hranice ploch s ošidnou protorovou regulací
- Hranice katastrálních území
- Stávající stavby
- Vstavební - zeleň
- Vstavební - hlavní
- Vstavební - doplňková
- Stromofauna
- Stožár trafostanice VN
- Kompaktní, zářná trafostanice VN
- Stožár nadzemního vedení VVN 110 kV
- Elektrické vedení
- OP objektů rozvodů el. energie
- OP nadzemního vedení VVN 110 kV
- OP nadzemního vedení VN
- OP podzemního vedení VN
- Topografie
- Regulační/mediční stanice
- Trasování užití plynu
- VTL plynovody
- VTL plynovody
- STL plynovody
- Ochranné pásmo plynovodů
- BP VTL plynovodu nad 40 barů
- BP VTL plynovodu do 40 barů včetně
- Zásobování pitné vody
- Hlavní kanalizační stoky
- Osa jedného pruhu
- Vzdálenost od osy dálnice D3
- Osa dálnice D3
- Řešení dálnice D3, šířka 28m
- Dopravná komunikace
- Cyklostezka
- Služba III. třídy
- PEŠ stezka

Kód plochy	Zastavitelnost pozemku	Max. výška staveb	Max. půdorys stavby	Plocha	Zastavitelná plocha
1				89 603	
2	60,00%	12,50	12 000	126 387	75 832
3	60,00%	12,50	12 000	116 211	69 727
4	90,00%	1,50	10 000	11 988	20 789
5	60,00%	12,50	10 000	93 480	55 088
6	60,00%	10,00	2 500	35 661	21 397
7	60,00%	10,00	2 500	28 154	16 898
8	60,00%	10,00	2 500	26 202	15 721

Procento zastavitelnosti stav. pozemku
Max. půdorys výška v m2