


Hlavní výkres - Urbanistická koncepce

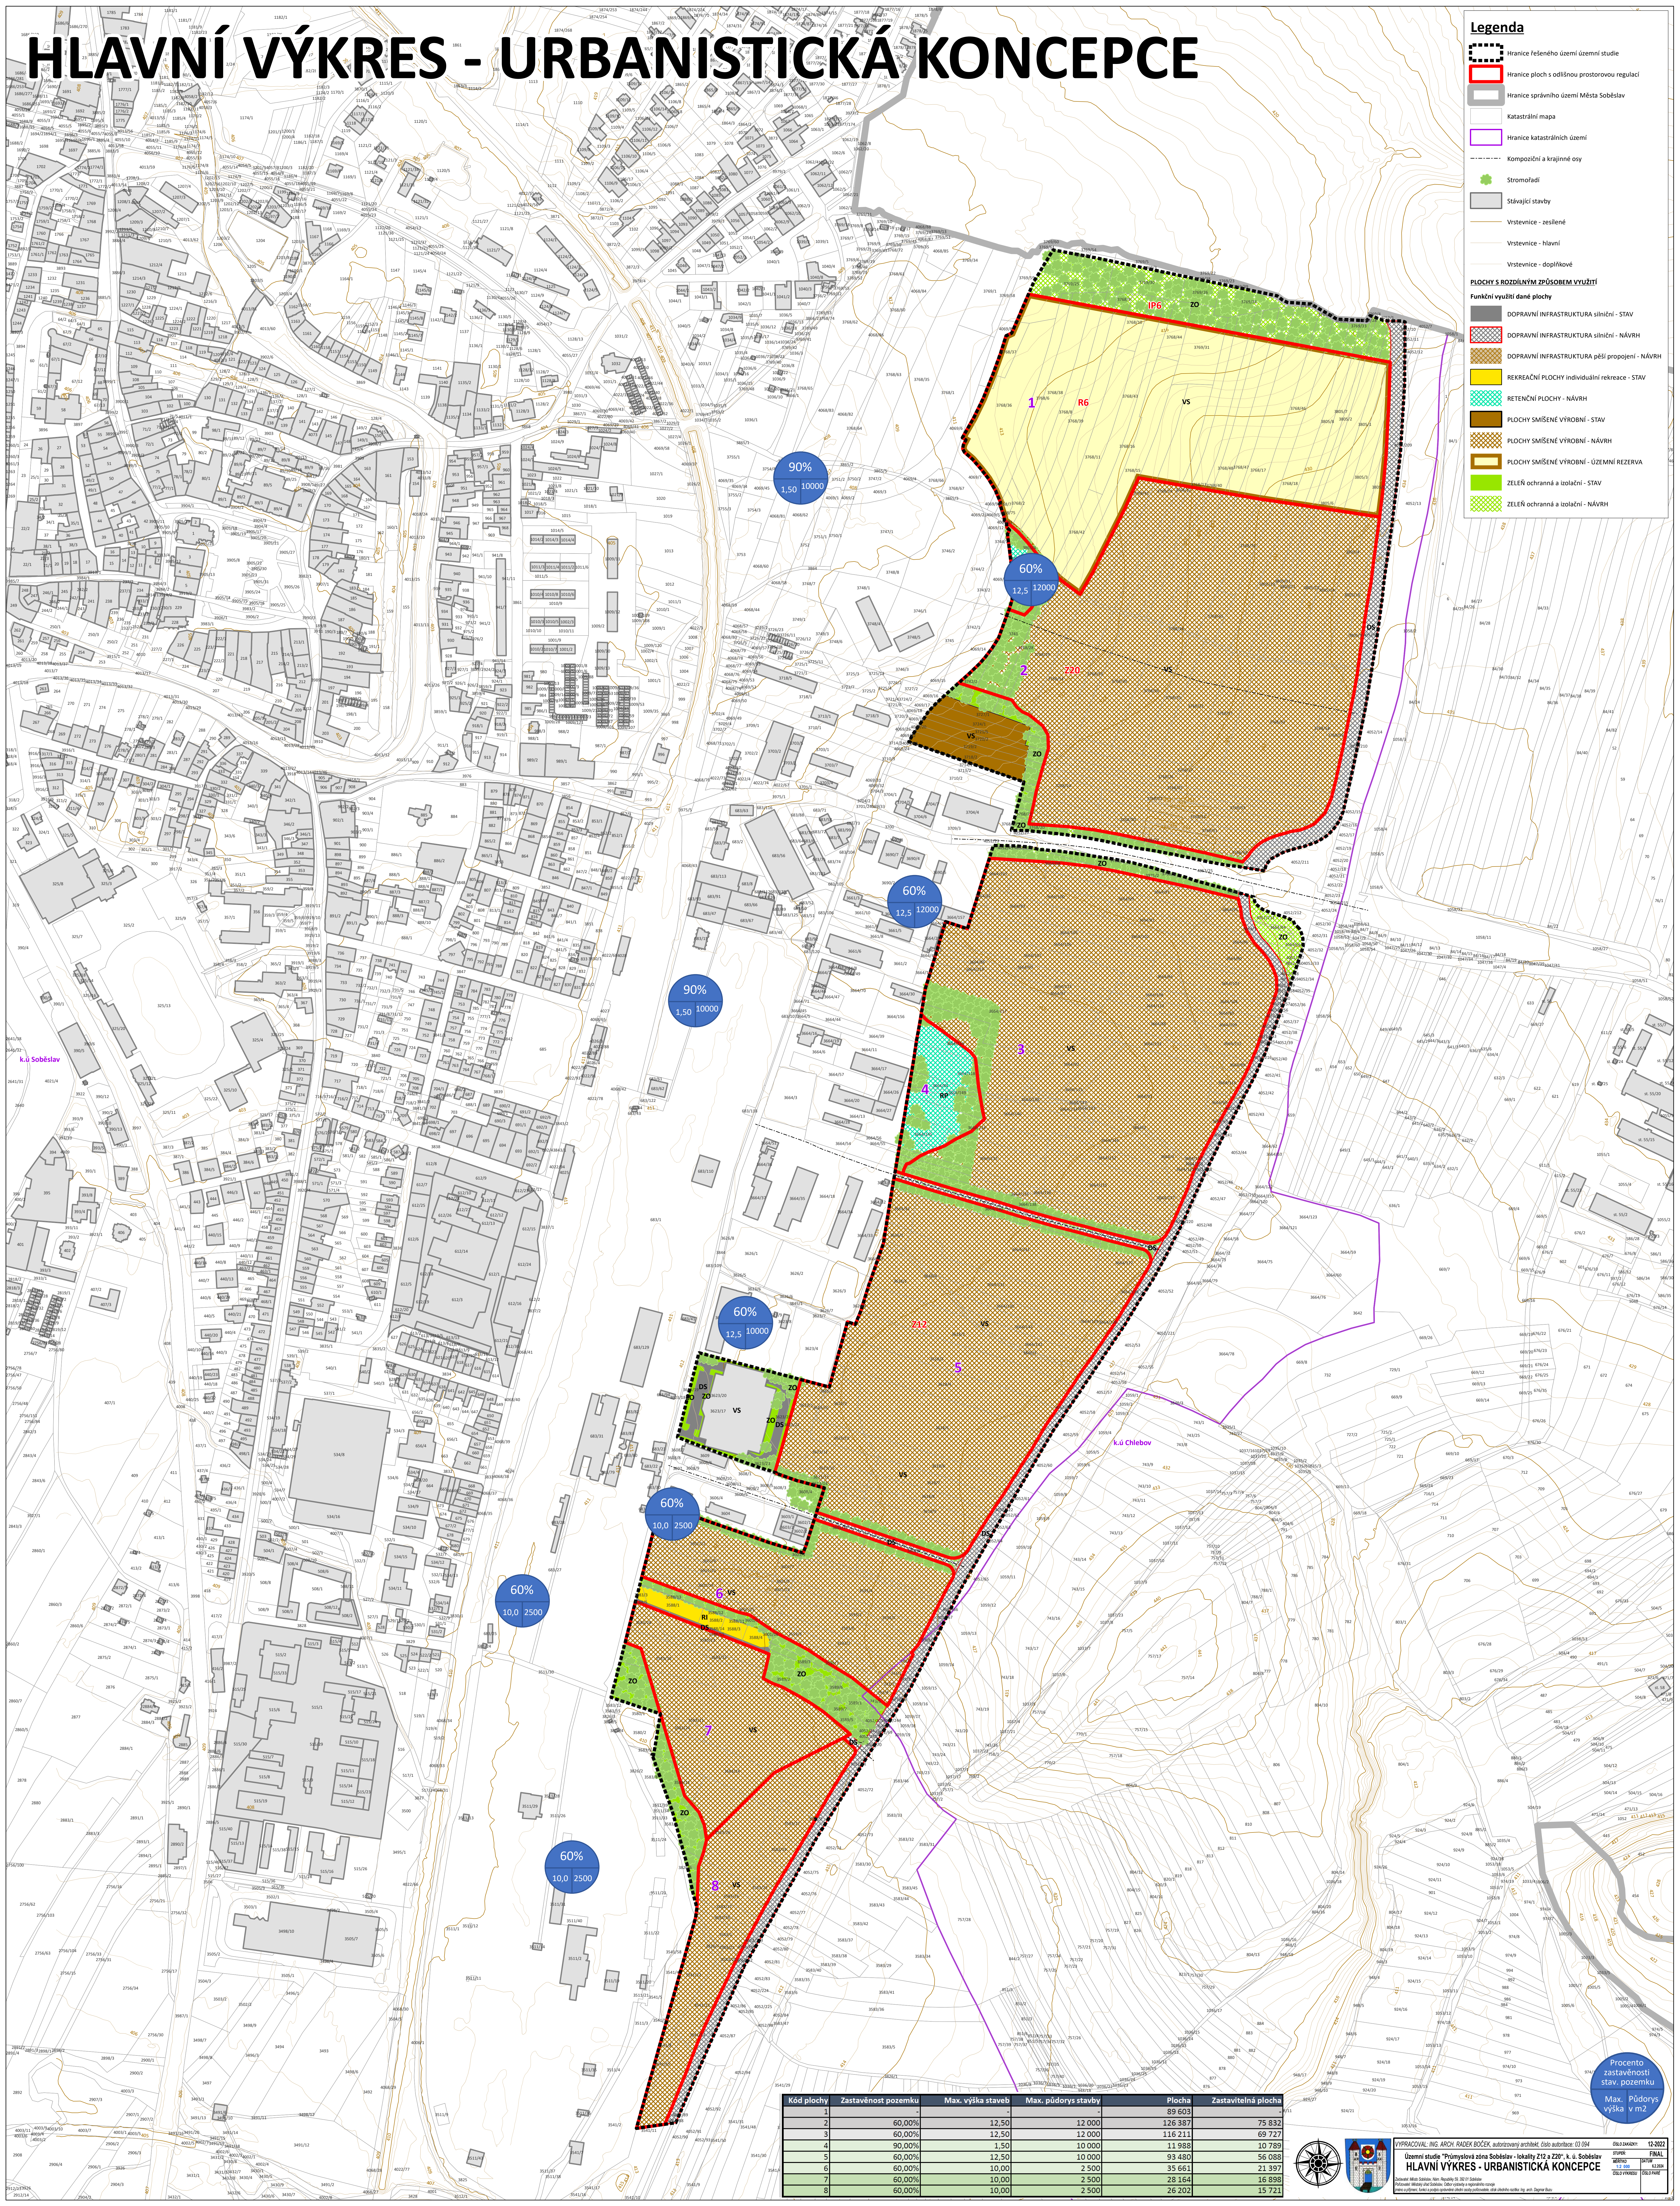

Kód plochy	Zastávěnost pozemku	Max. výška staveb	Max. půdorys stavby	Plocha	Zastavitelná plocha
1	-	-	-	89 603	
2	60,00%	12,50	12 000	126 387	75 832
3	60,00%	12,50	12 000	116 211	69 727
4	90,00%	1,50	10 000	11 988	10 789
5	90,00%	12,50	10 000	93 480	56 088
6	60,00%	10,00	2 500	35 661	21 397
7	60,00%	10,00	2 500	28 164	16 898
8	60,00%	10,00	2 500	26 202	15 721