



UP Soběslav - návrh

Koordinální výkres 1: 5 000

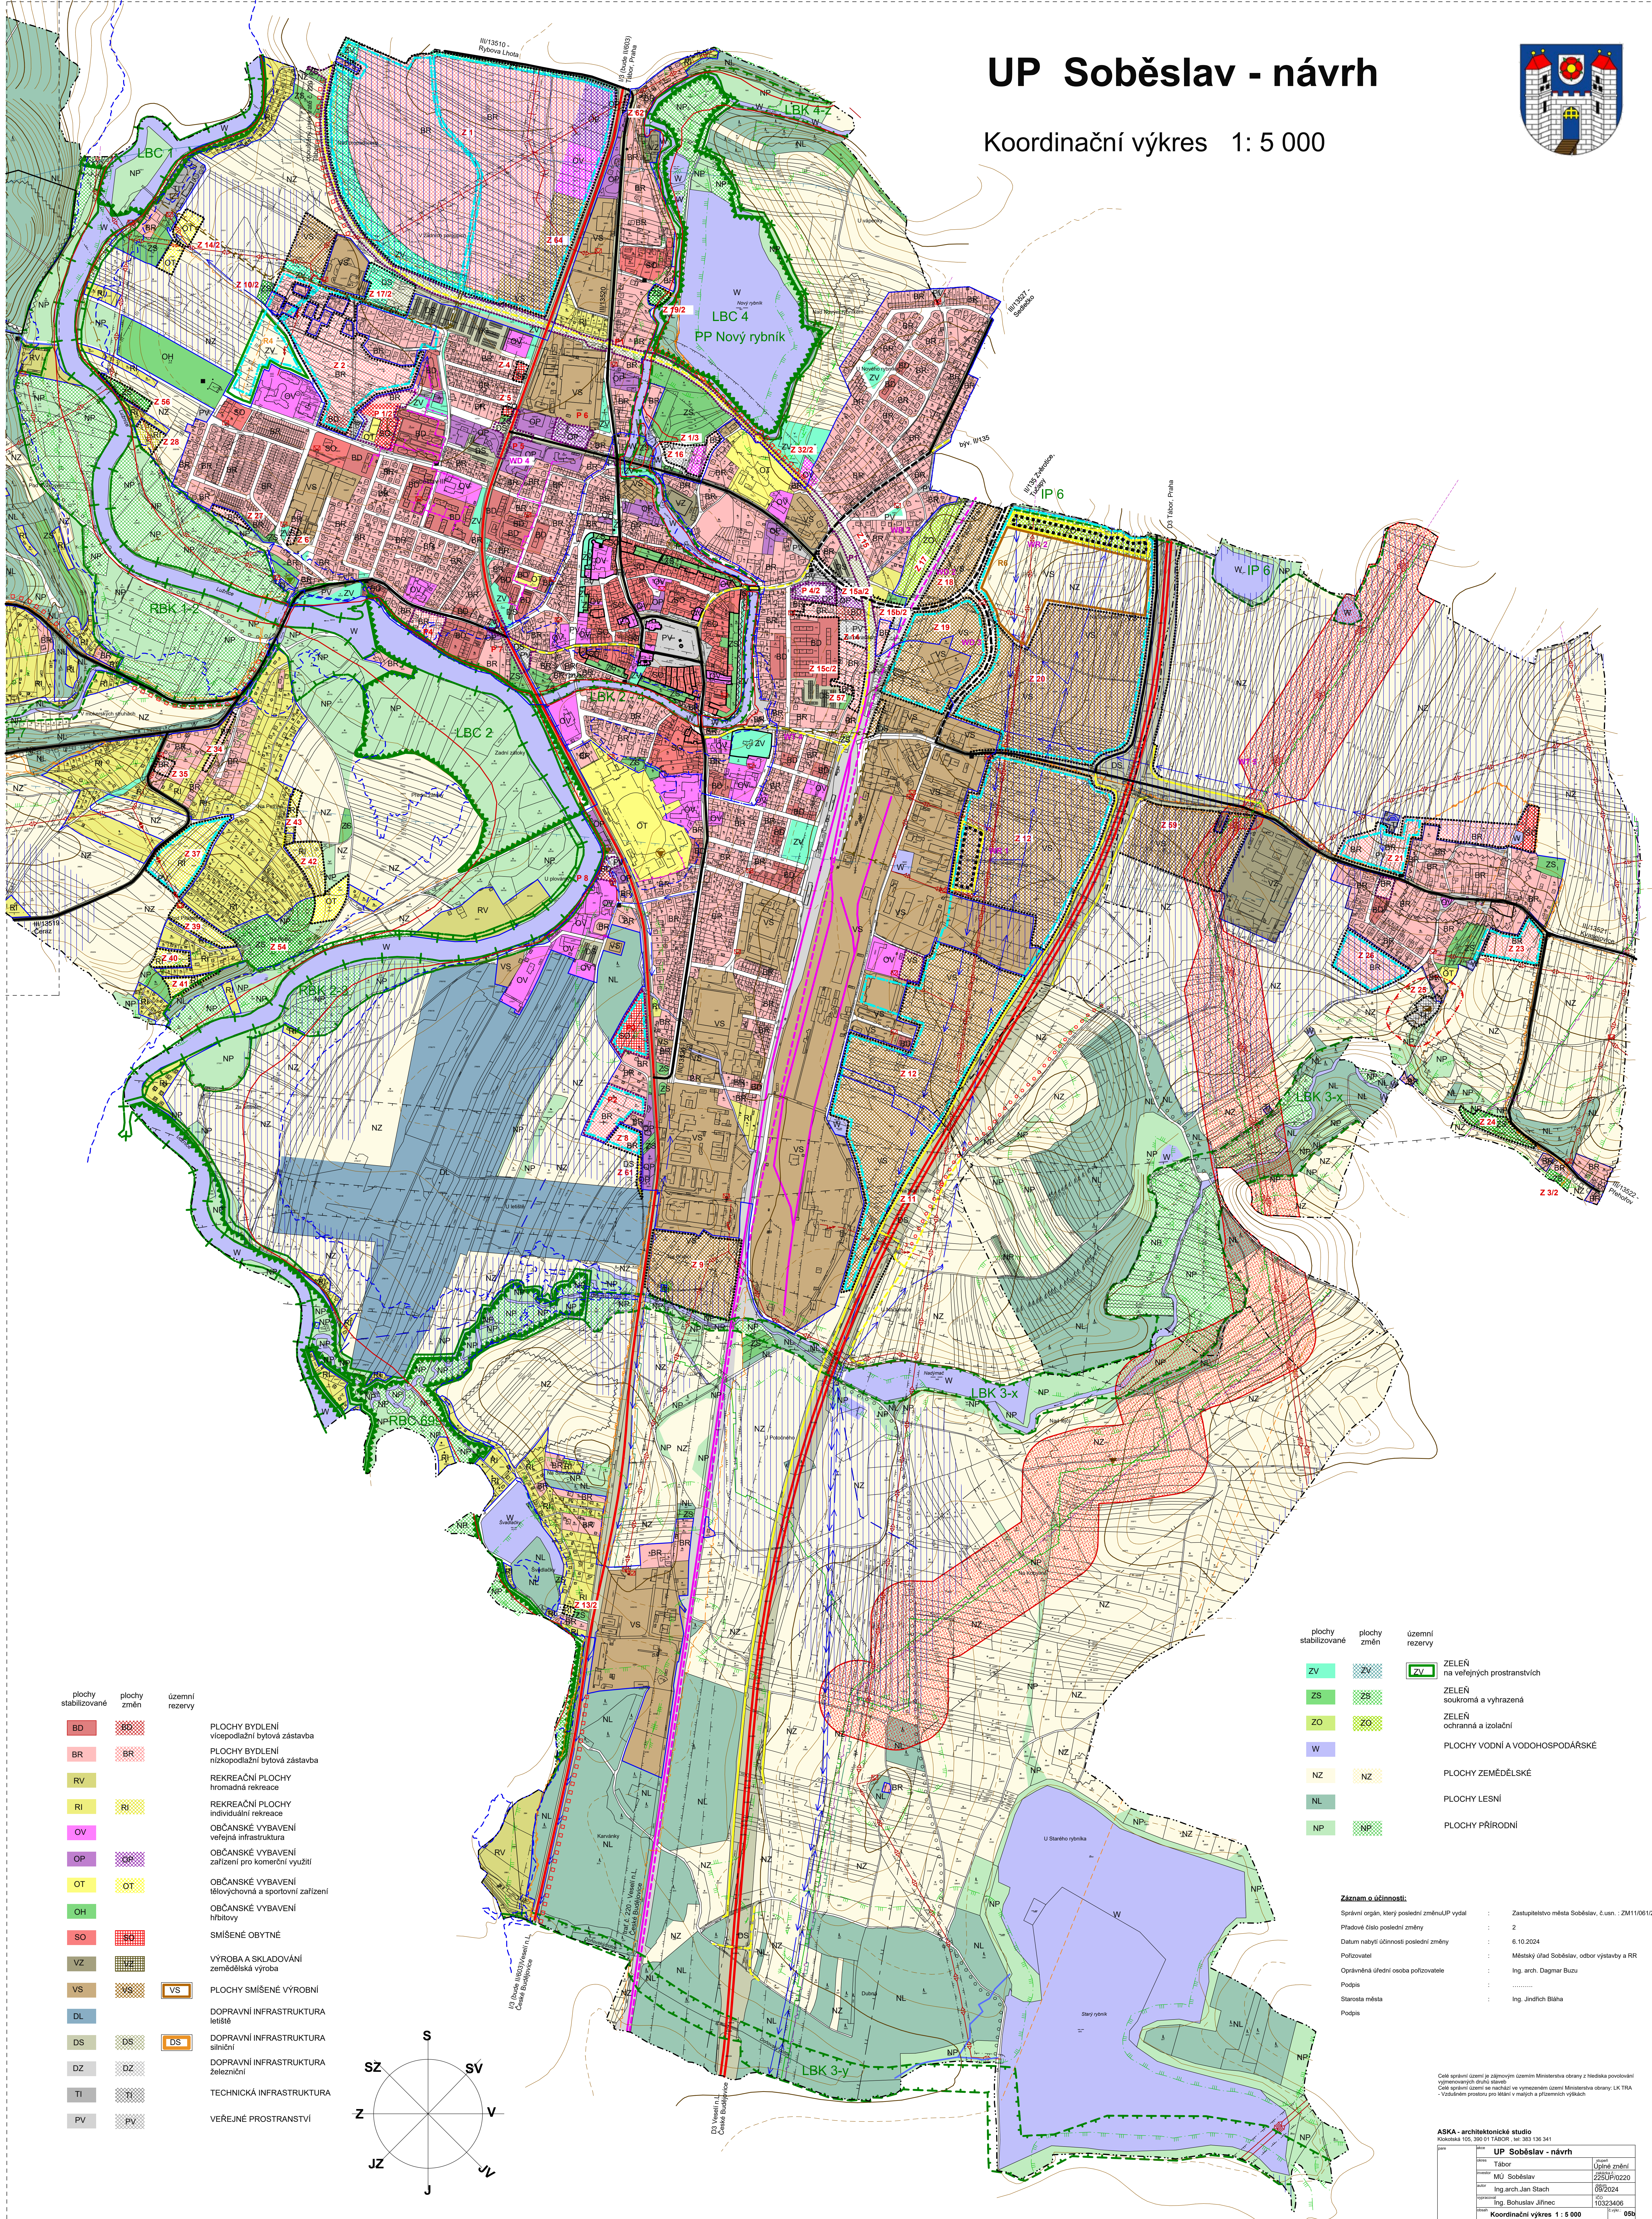

| plochy stabilizované | plochy změn | územní rezervy | |
|----------------------|-------------|----------------|--|
| BD | BD | | PLOCHY BYDLENÍ vícetpatřížní bytová zástavba |
| BR | BR | | PLOCHY BYDLENÍ nízkopodlažní bytová zástavba |
| RV | RV | | REKREAČNÍ PLOCHY hromadná rekreace |
| RI | RI | | REKREAČNÍ PLOCHY individuální rekreace |
| OV | OV | | OBČANSKÉ VYBAVENÍ veřejná infrastruktura |
| OP | OP | | OBČANSKÉ VYBAVENÍ zařízení pro komerční využití |
| OT | OT | | OBČANSKÉ VYBAVENÍ tělovýchovná a sportovní zařízení |
| OH | OH | | OBČANSKÉ VYBAVENÍ hřbitovy |
| SO | SO | | SMÍŠENÉ OBYTNÉ |
| VZ | VZ | | VÝROBA A SKLADOVÁNÍ zemědělská výroba |
| VS | VS | VS | PLOCHY SMÍŠENÉ VÝROBNÍ |
| DL | DL | | DOPRAVNÍ INFRASTRUKTURA letišťe |
| DS | DS | DS | DOPRAVNÍ INFRASTRUKTURA silniční |
| DZ | DZ | | DOPRAVNÍ INFRASTRUKTURA železniční |
| TI | TI | | TECHNICKÁ INFRASTRUKTURA |
| PV | PV | | VEŘEJNÉ PROSTRANSTVÍ |

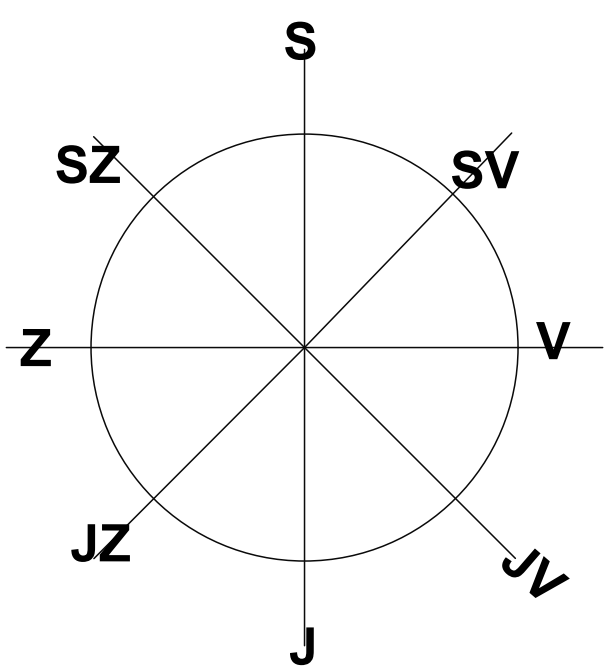

| plochy stabilizované | plochy změn | územní rezervy | |
|----------------------|-------------|----------------|---------------------------------------|
| ZV | ZV | ZV | ZELENĚ na veřejných prostranstvích |
| ZS | ZS | | ZELENĚ soukromá a vyhrazená |
| ZO | ZO | | ZELENĚ ochranná a izolační |
| W | | | PLOCHY VODNÍ A VODOHOSPODÁŘSKÉ |
| NZ | NZ | | PLOCHY ZEMĚDĚLSKÉ |
| NL | | | PLOCHY LESNÍ |
| NP | NP | | PLOCHY PŘÍRODNÍ |

| Záznam o účinnosti: | |
|--|--|
| Správní orgán, který poslední změnu ÚP vydal | Zastupitelstvo města Soběslav, č.usn.: ZM11/061/2024 |
| Plátové číslo poslední změny | 2 |
| Datum nabytí účinnosti poslední změny | 6.10.2024 |
| Pořizovatel | Městský úřad Soběslav, odbor výstavby a RR |
| Opisovatel úřední osoba pořizovatele | Ing. arch. Dagmar Buzi |
| Podpis | |
| Starosta města | Ing. Jindřich Bába |
| Podpis | |

| ASKA - architektonické studio | |
|--|--------------|
| Kobelecká 105, 390 01 Táborsko, tel. 383 930 341 | |
| UP Soběslav - návrh | |
| autor | projekt |
| MJ Soběslav | Úprava změni |
| Ing. arch. Jan Stach | 25/04/2020 |
| Ing. Bohuslav Jirinec | 08/10/2024 |
| | 16/02/2025 |
| Koordinální výkres 1: 5 000 | 09 |